

ЖК ZURICH

Комфорт

Расположение:
ул. Нажимеденова
перес. ул. Улы Дала

Паркинг:
Не предусмотрен

12
этажей

Стоимость:

100% - 430 000 тг

Рассрочка с ПВ 80% - от 450 000 тг

Рассрочка с ПВ 50% - от 470 000 тг

2,7 м

высота окон

3 м

высота потолков





*Цена не является фиксированной

Ж.Нажимеденова

Новый вокзал

Улы Дала

1

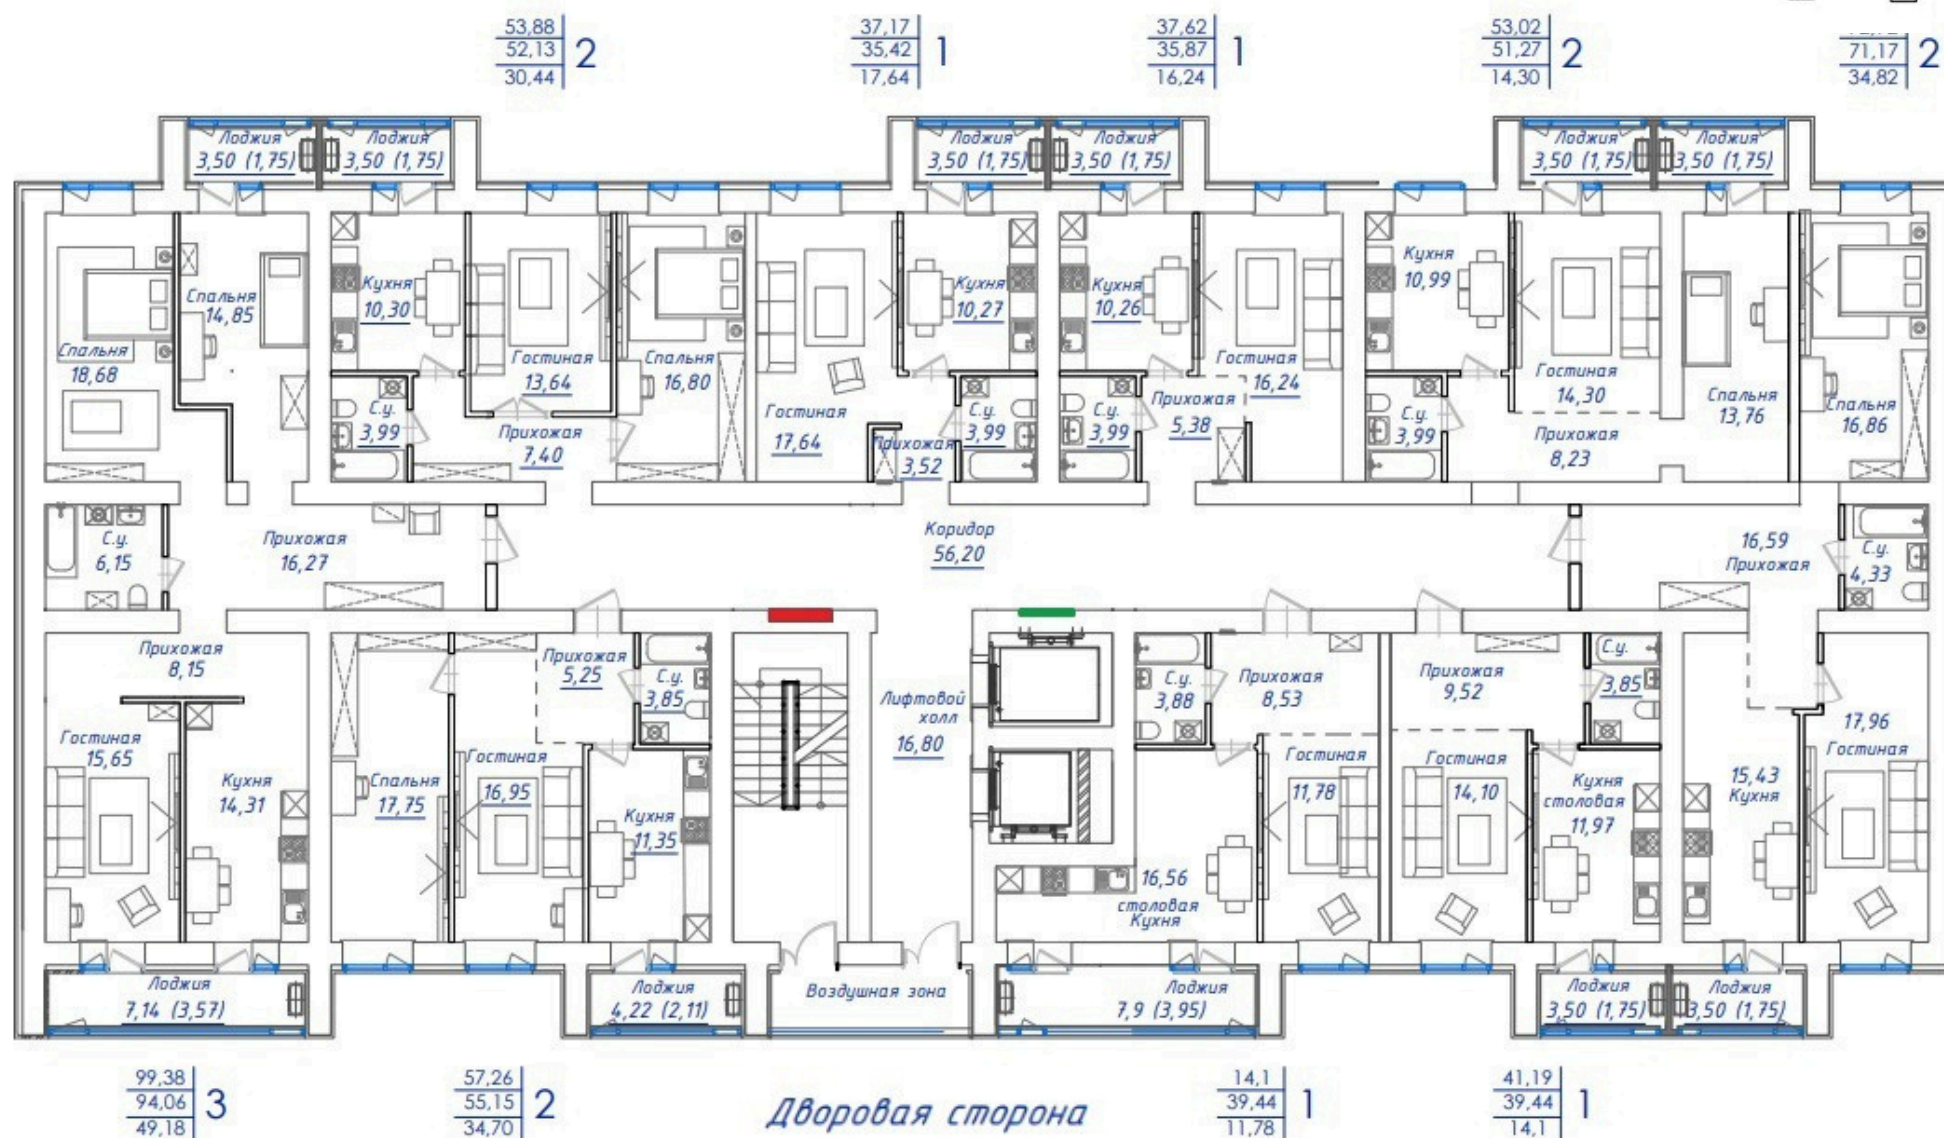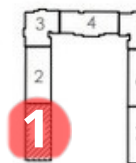


Тип 2 Этаж 2-12



Ж.Нажимеденова

Новый вокзал

Улы Дала

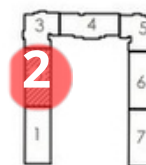

1,5

14,51
52,03
54,14

1

16,69
42,04
43,44

1

21,26
41,79
43,19

1

21,13
41,66
43,06



2

33,84
64,70
66,81

1

19,25
39,48
41,59

Дворовая сторона

1


13,00
36,83
38,94

1


14,66
45,06
47,17

Ж.Нажимеденова

Улы Дала

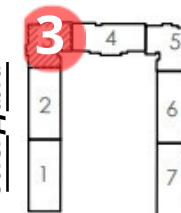

Новый вокзал

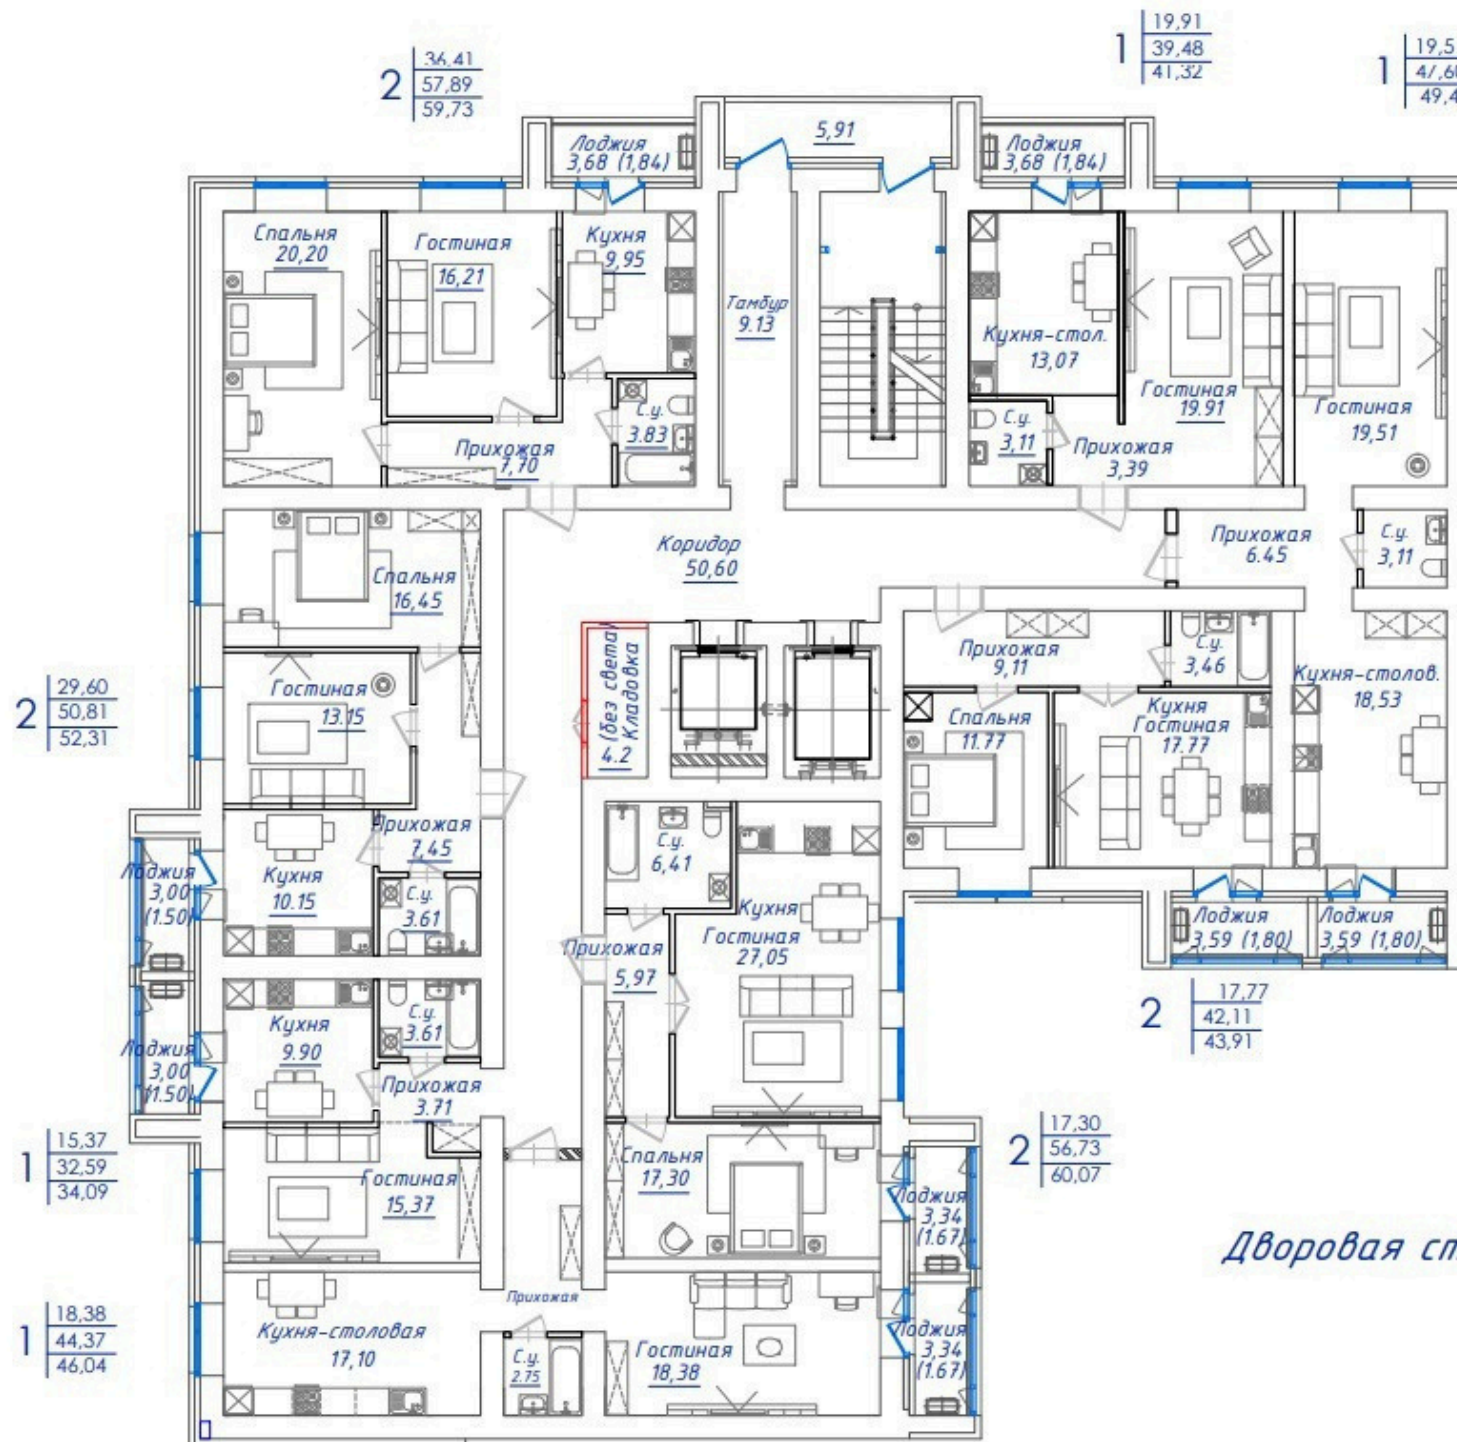


Дворовая сторона



Улы Дала

3	4	5
2		6
1		7

Новый вокзал


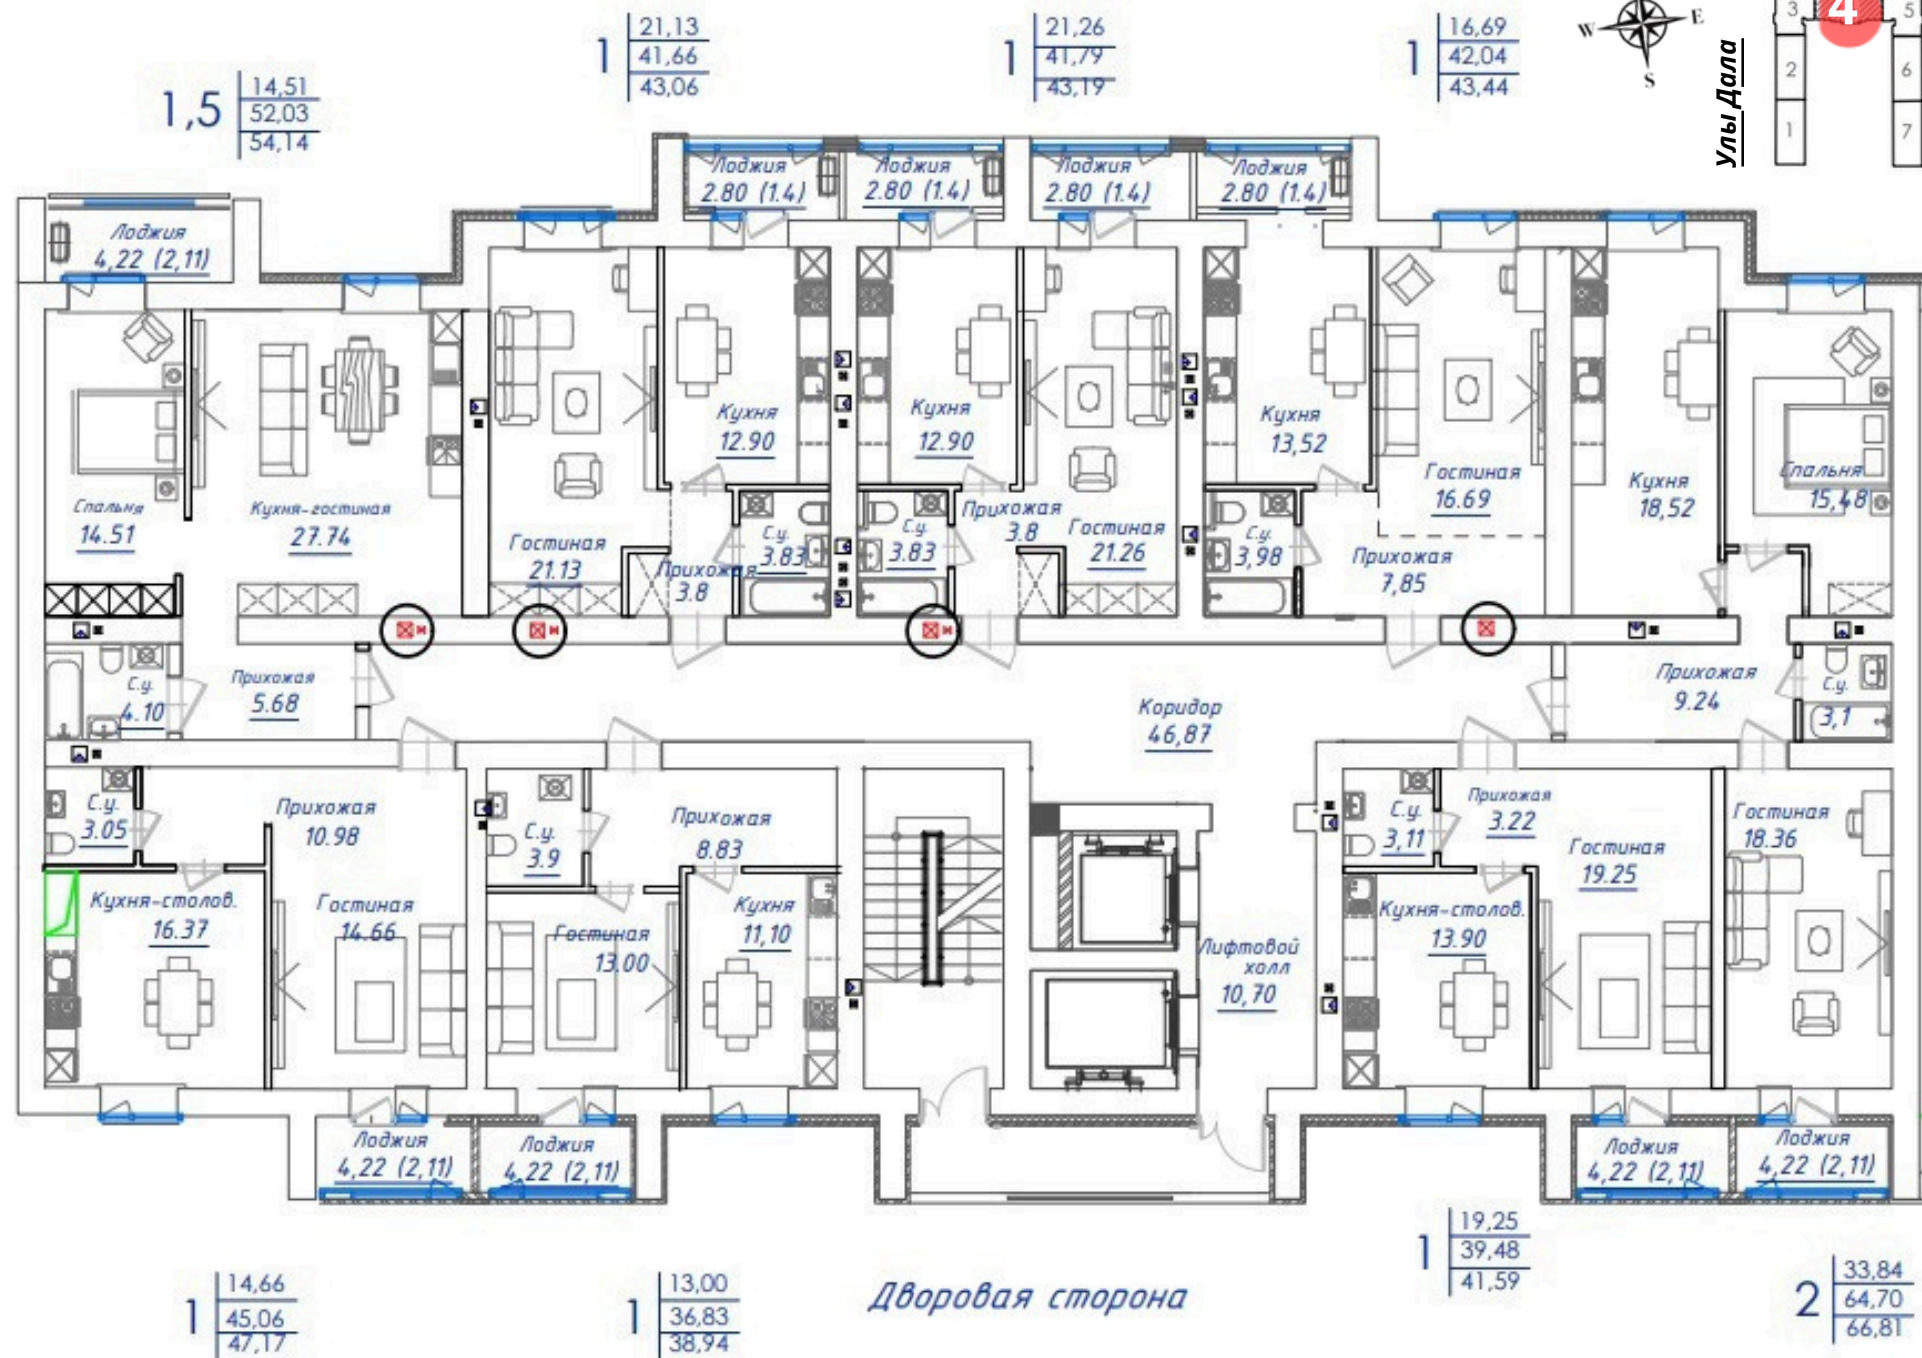


На Нажимеденова (север)

Ж.Нажимеденова

Новый вокзал


Улы Дала

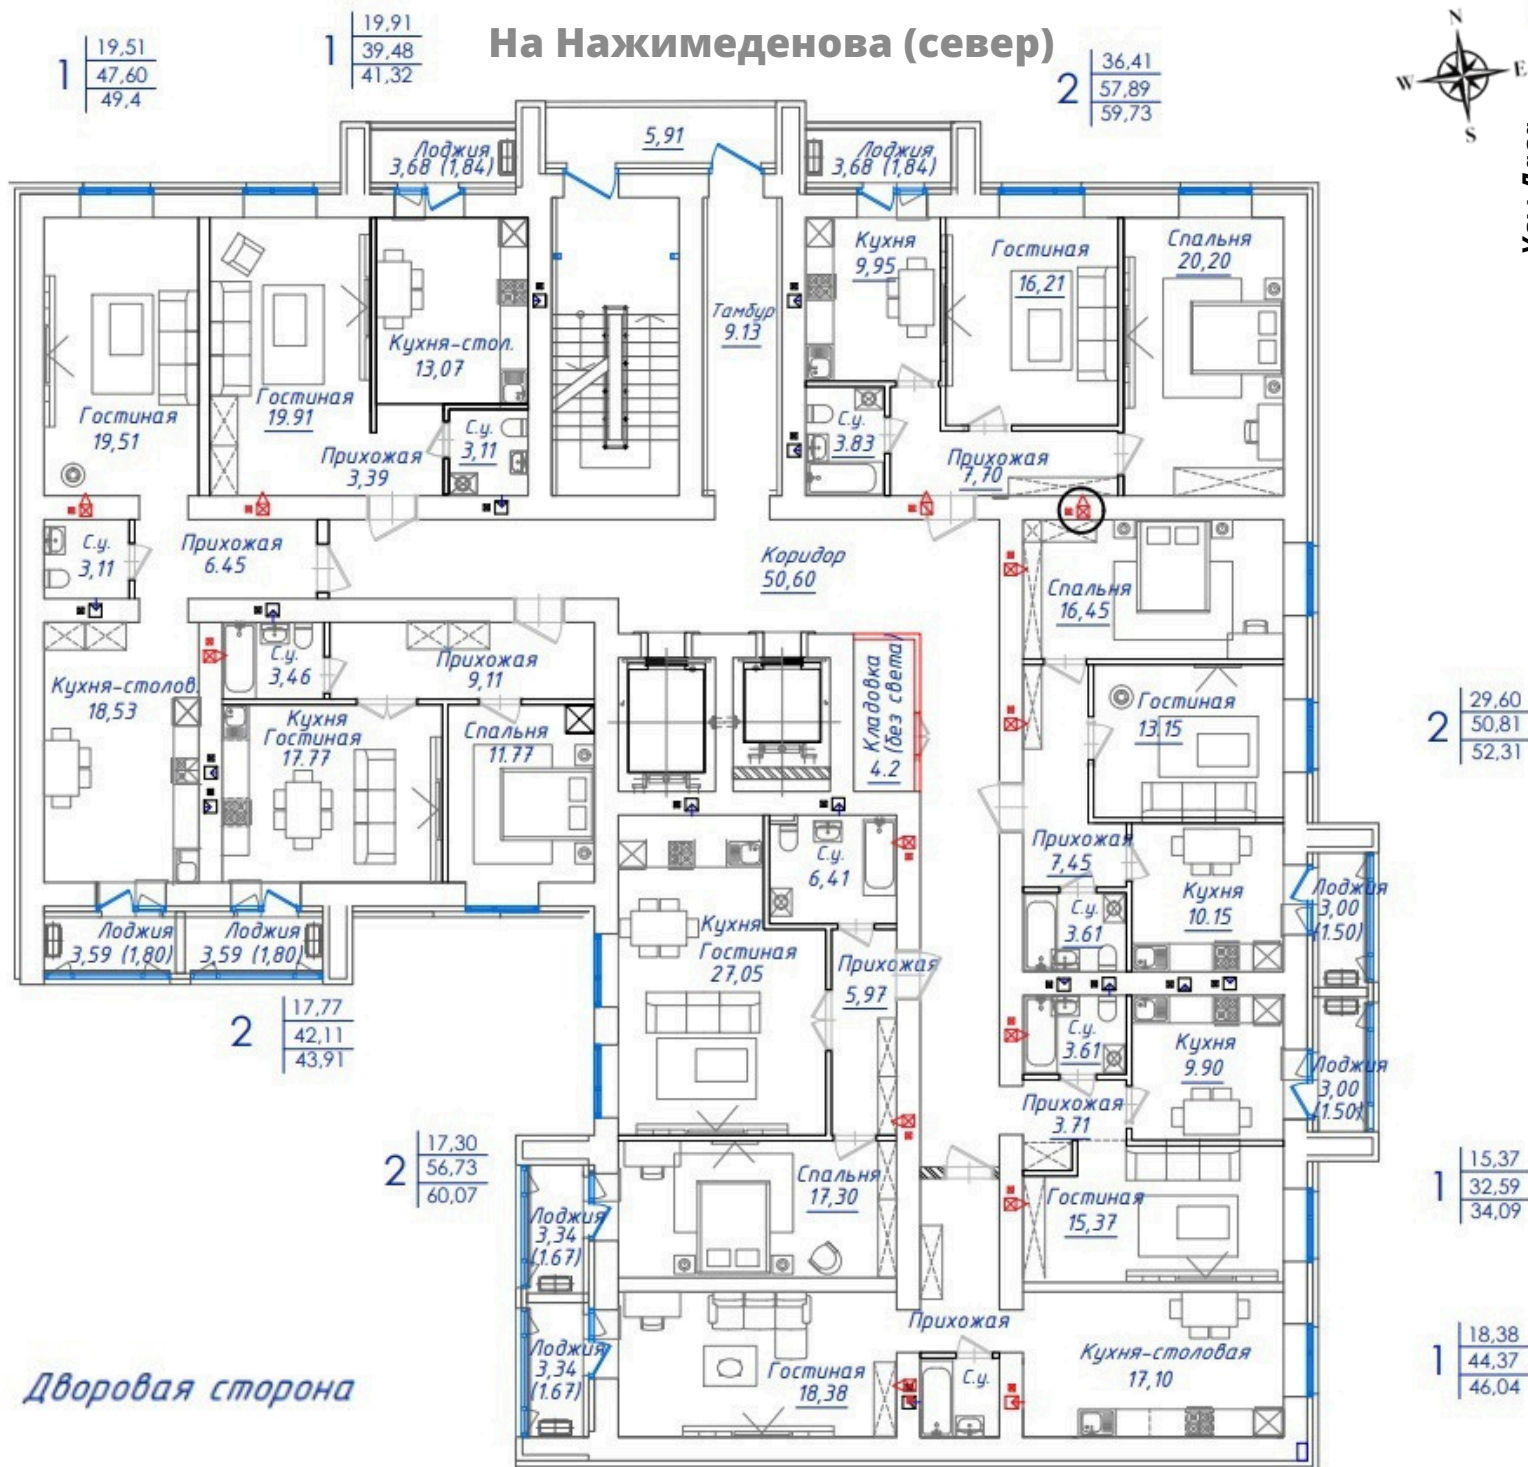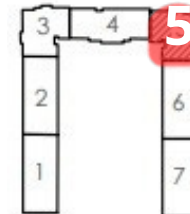

НОВЫЙ ВОКЗАЛ

Улы Дала

6

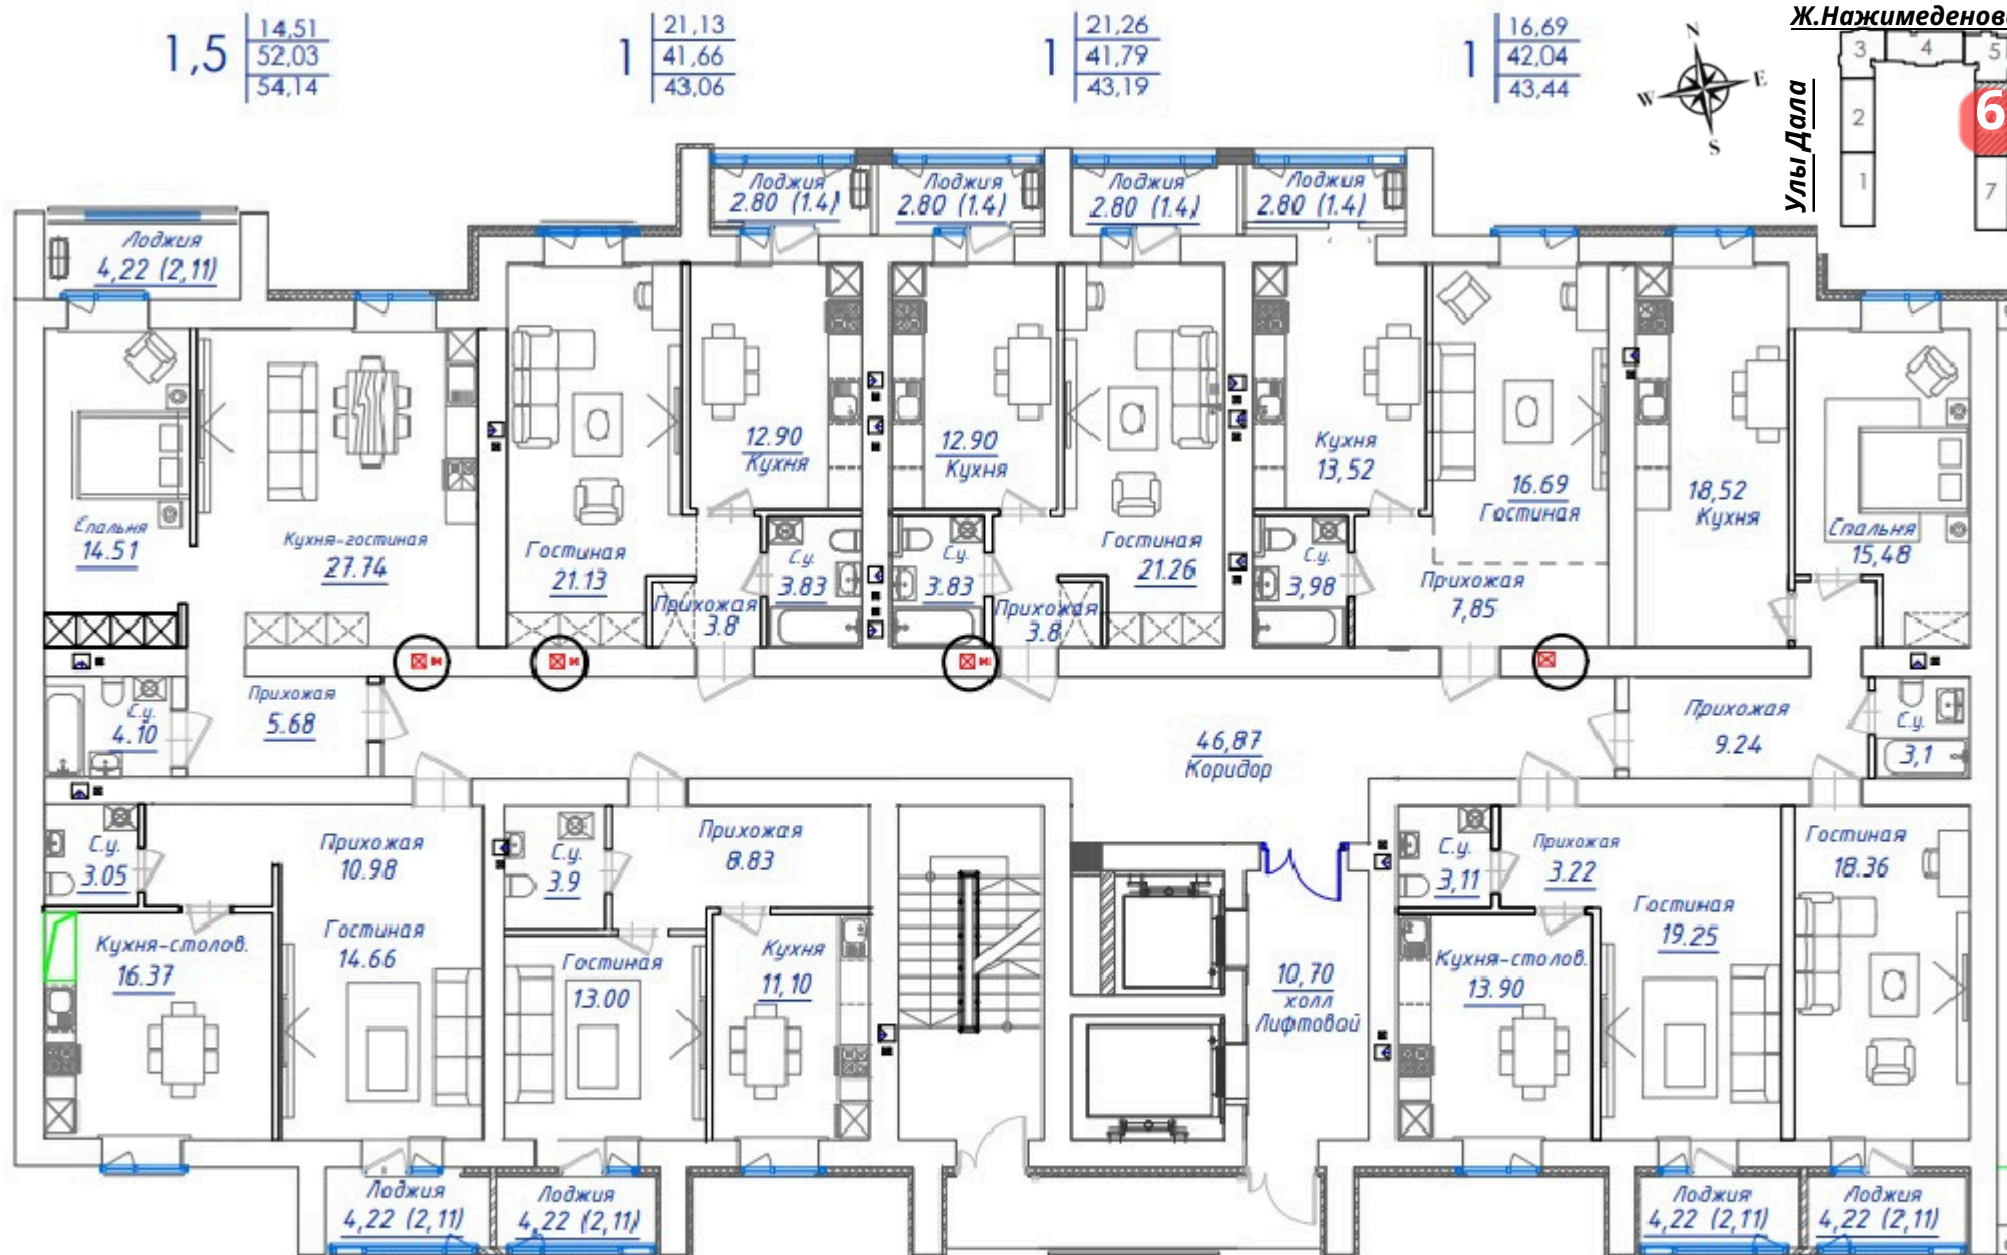

Дворовая сторона

$$1,5 \begin{array}{r} 14,51 \\ 52,03 \\ \hline 54,14 \end{array}$$

1	21,13
	41,66
	43,06

1	21,26
	41,79
	43,19

$$\begin{array}{r} 1 \overline{) 43,44} \\ \underline{42,04} \\ 1,40 \end{array}$$
$$\begin{array}{r} 1 \overline{) 14,66} \\ \underline{45,06} \\ 47,17 \end{array}$$

1	13,00
	36,83
	38,94

1	19,25
	39,48
	41,59

$$2 \overline{) 33,84}$$

Ж.Нажимеденова

Новый вокзал



Улы Дала



2 | 72,92
71,17
34,82

2 | 53,02
51,27
14,30

1 | 37,62
35,87
16,24

1 | 37,17
35,42
17,64

2 | 53,88
52,13
30,44



1 | 41,19
39,44
14,1



1 | 14,1
39,44
11,78

Дворовая сторона

2 | 57,26
55,15
34,70

3 | 99,38
94,06
49,18

Планировки

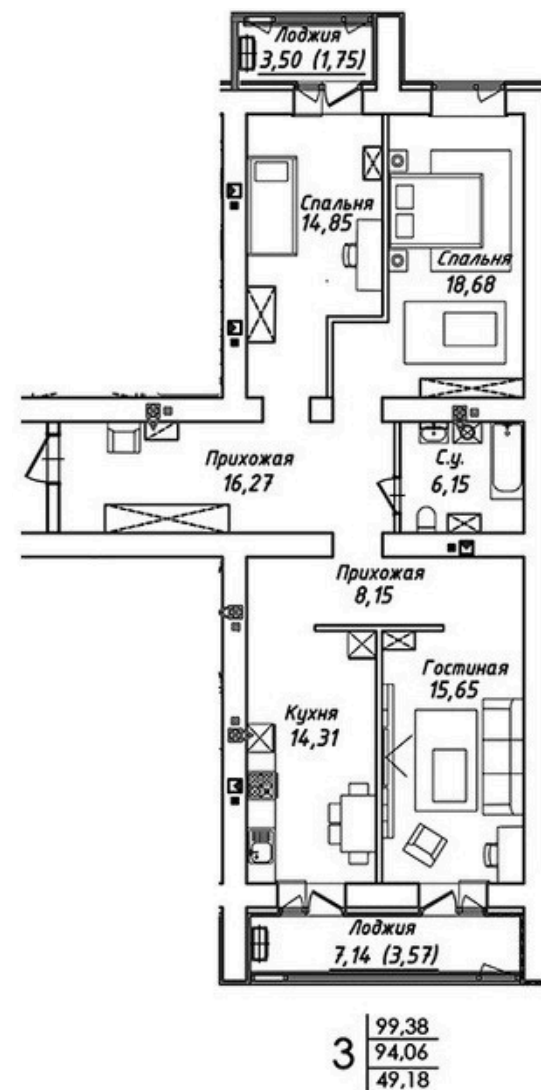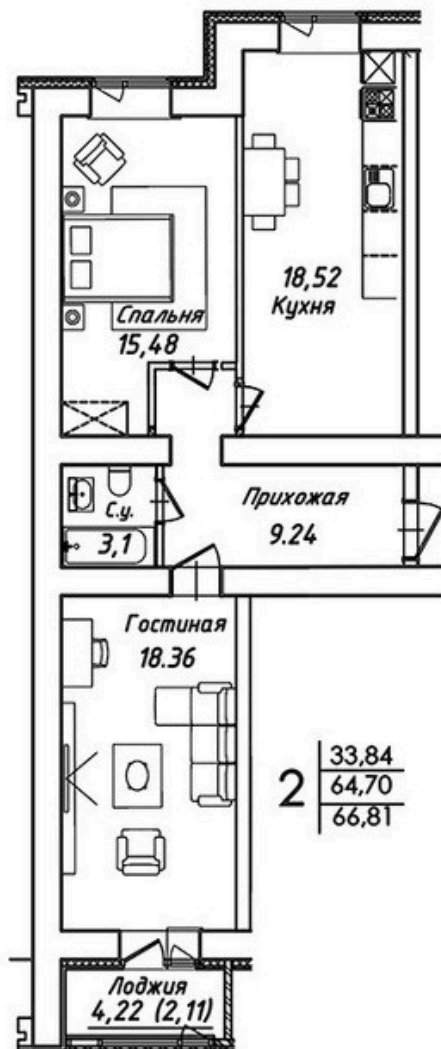

Строительная компания "G-Park"

Адрес:

г.Астана, ул. А.Бокейхана, 15,
НП-20

Телефон:

+7 (777) 006 66 66
+7 (7172) 444 444
+7 (7172) 404 404

E-mail:

marketing@gpark.kz

Сайт:

www.gpark.kz



youtube



**свяжитесь с отделом продаж*



**официальный аккаунт
СК в Instagram*